Bebauungsplan "Scharnhausen West"

Anlage 3 zur Vorlage 146/2023

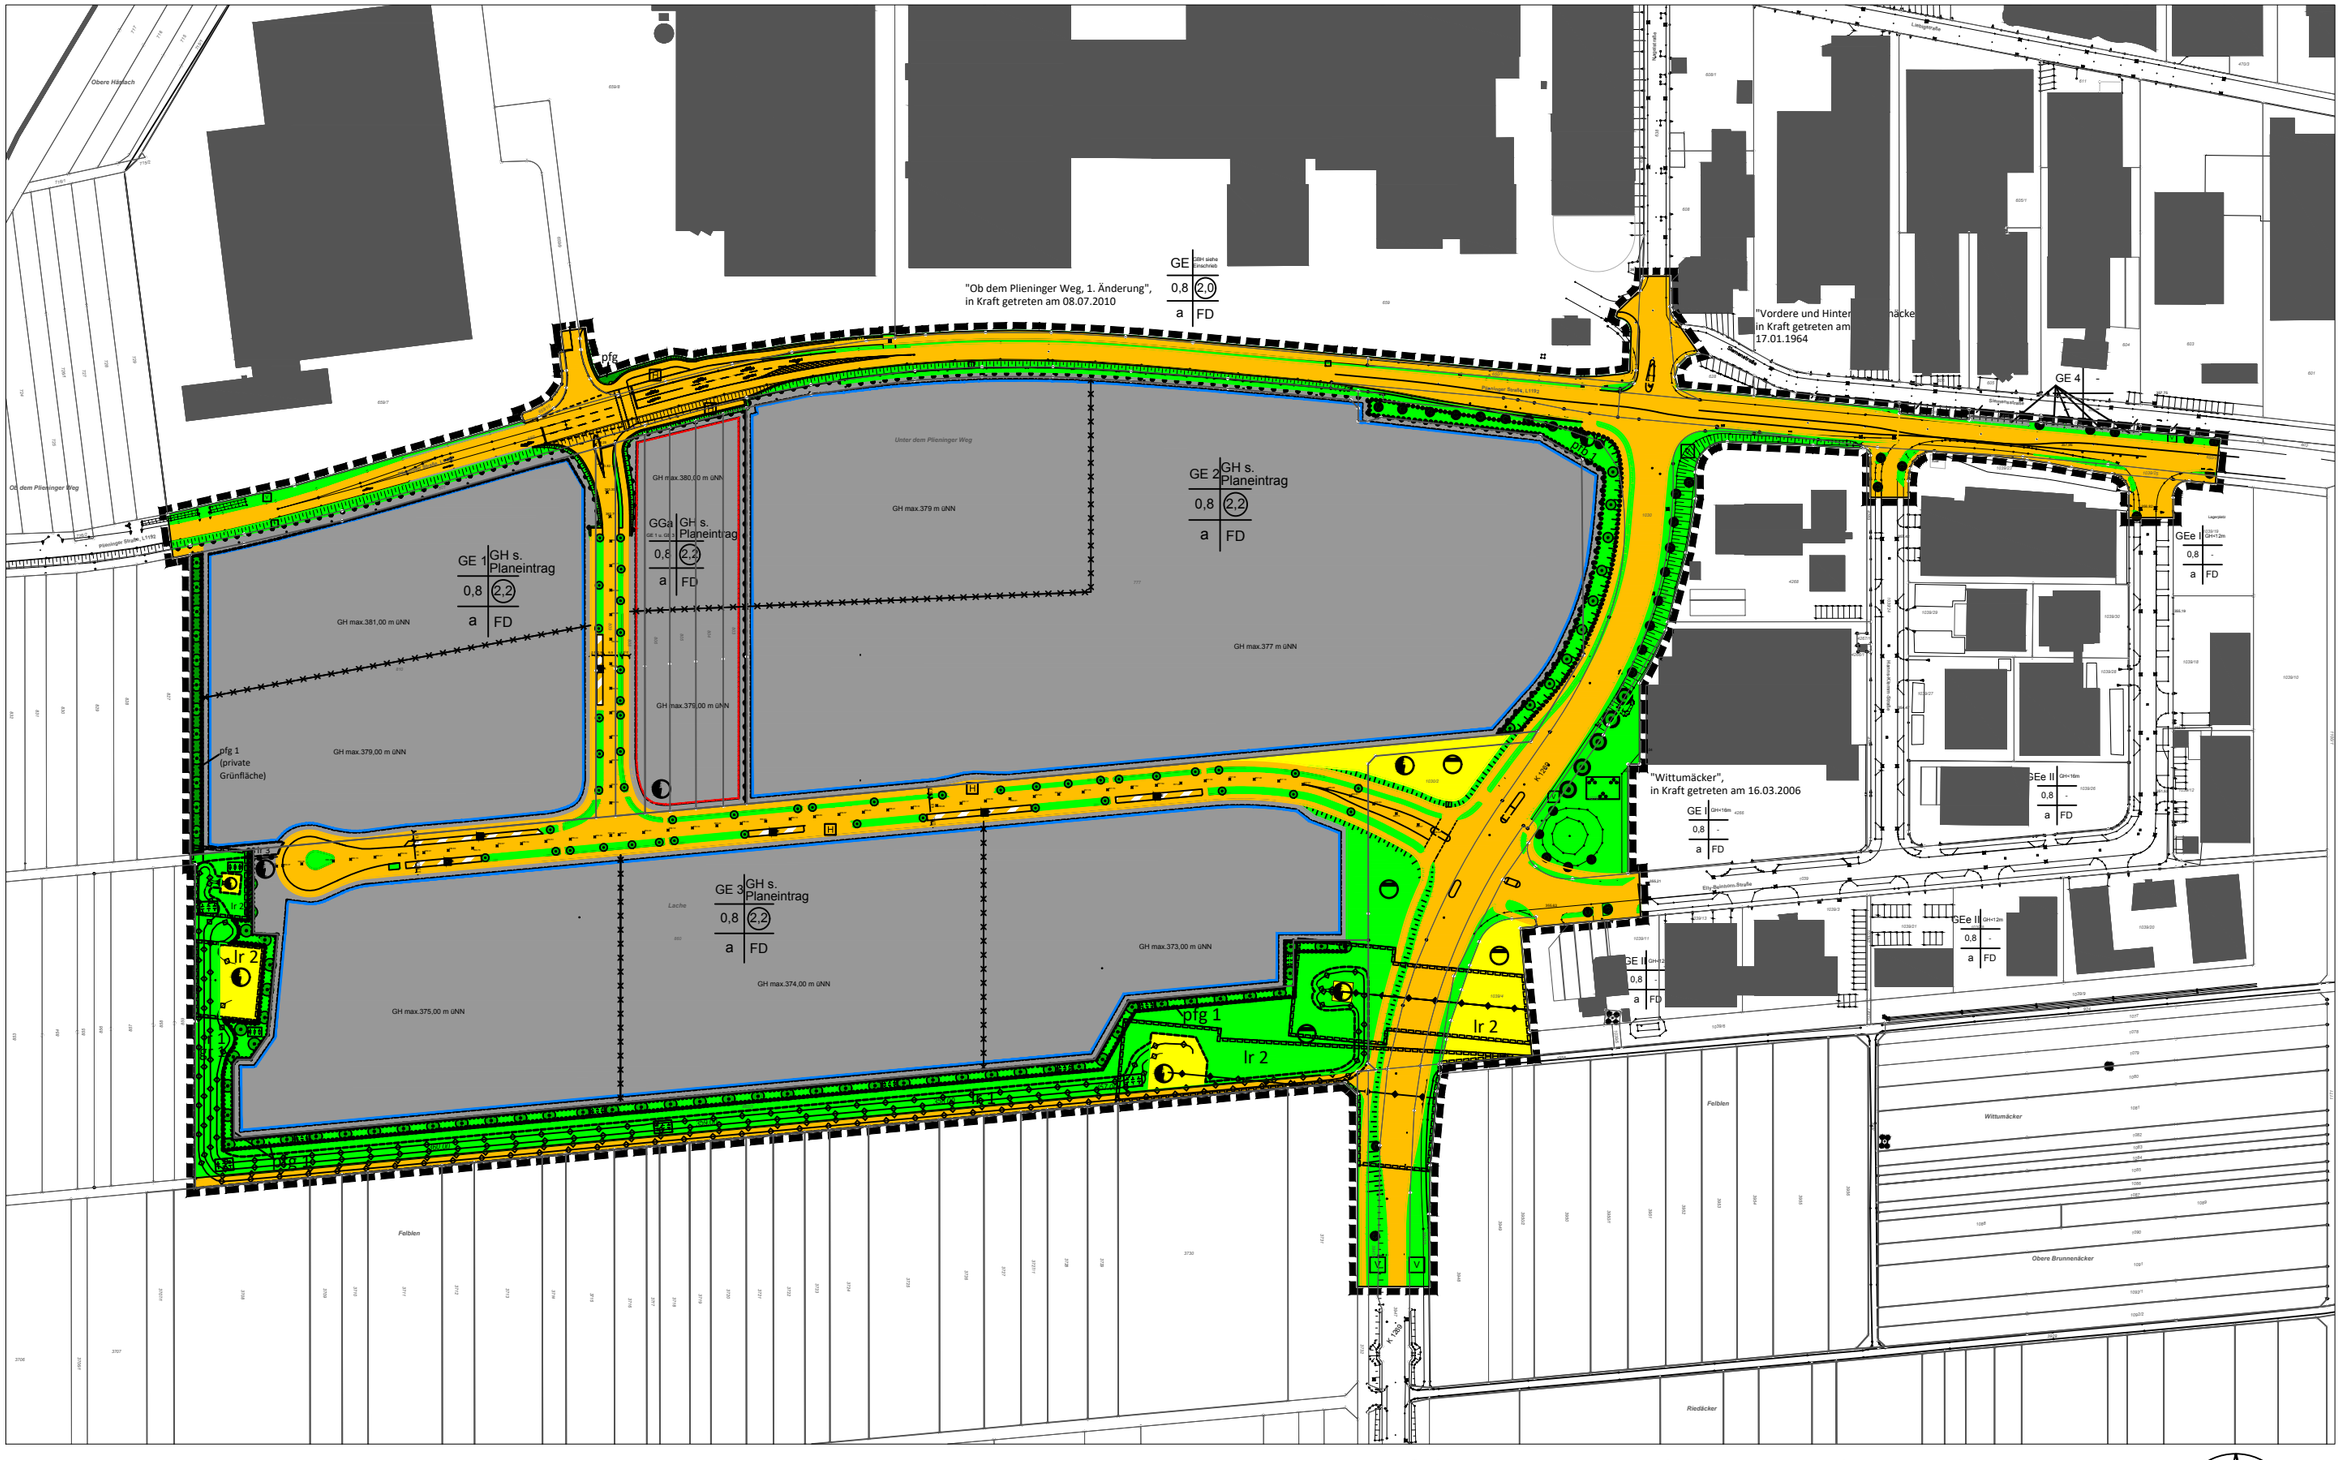

Stadt Ostfildern, Fachbereich 3 Planung
19.10.2023 M= 1:2500