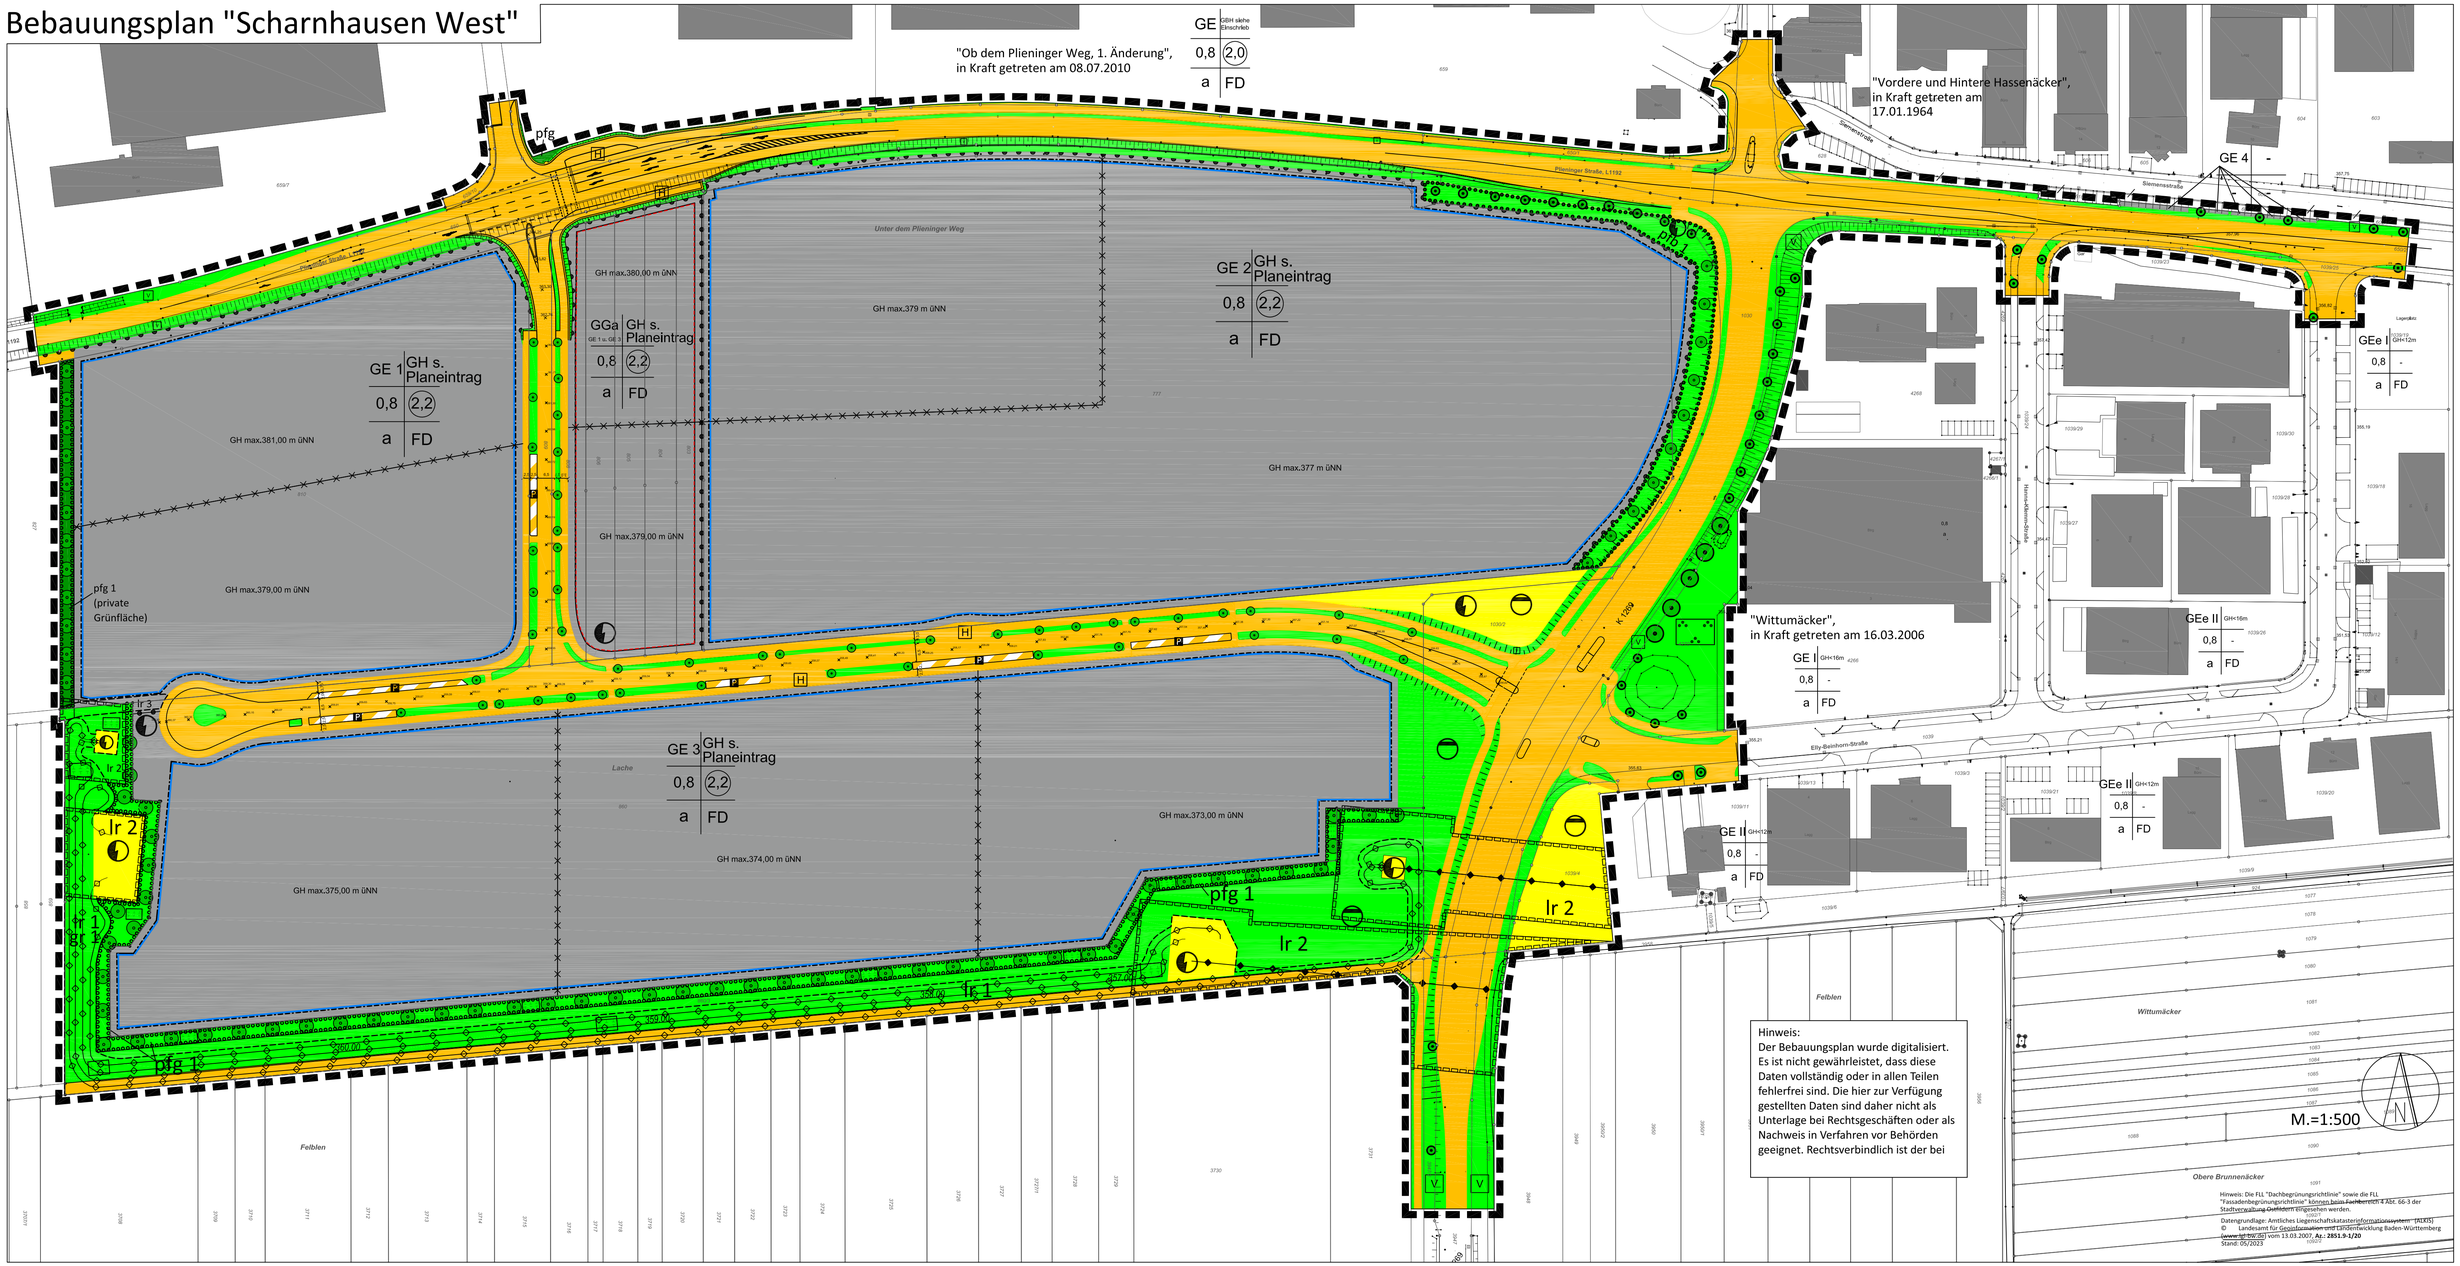Bebauungsplan "Scharnhausen West"